






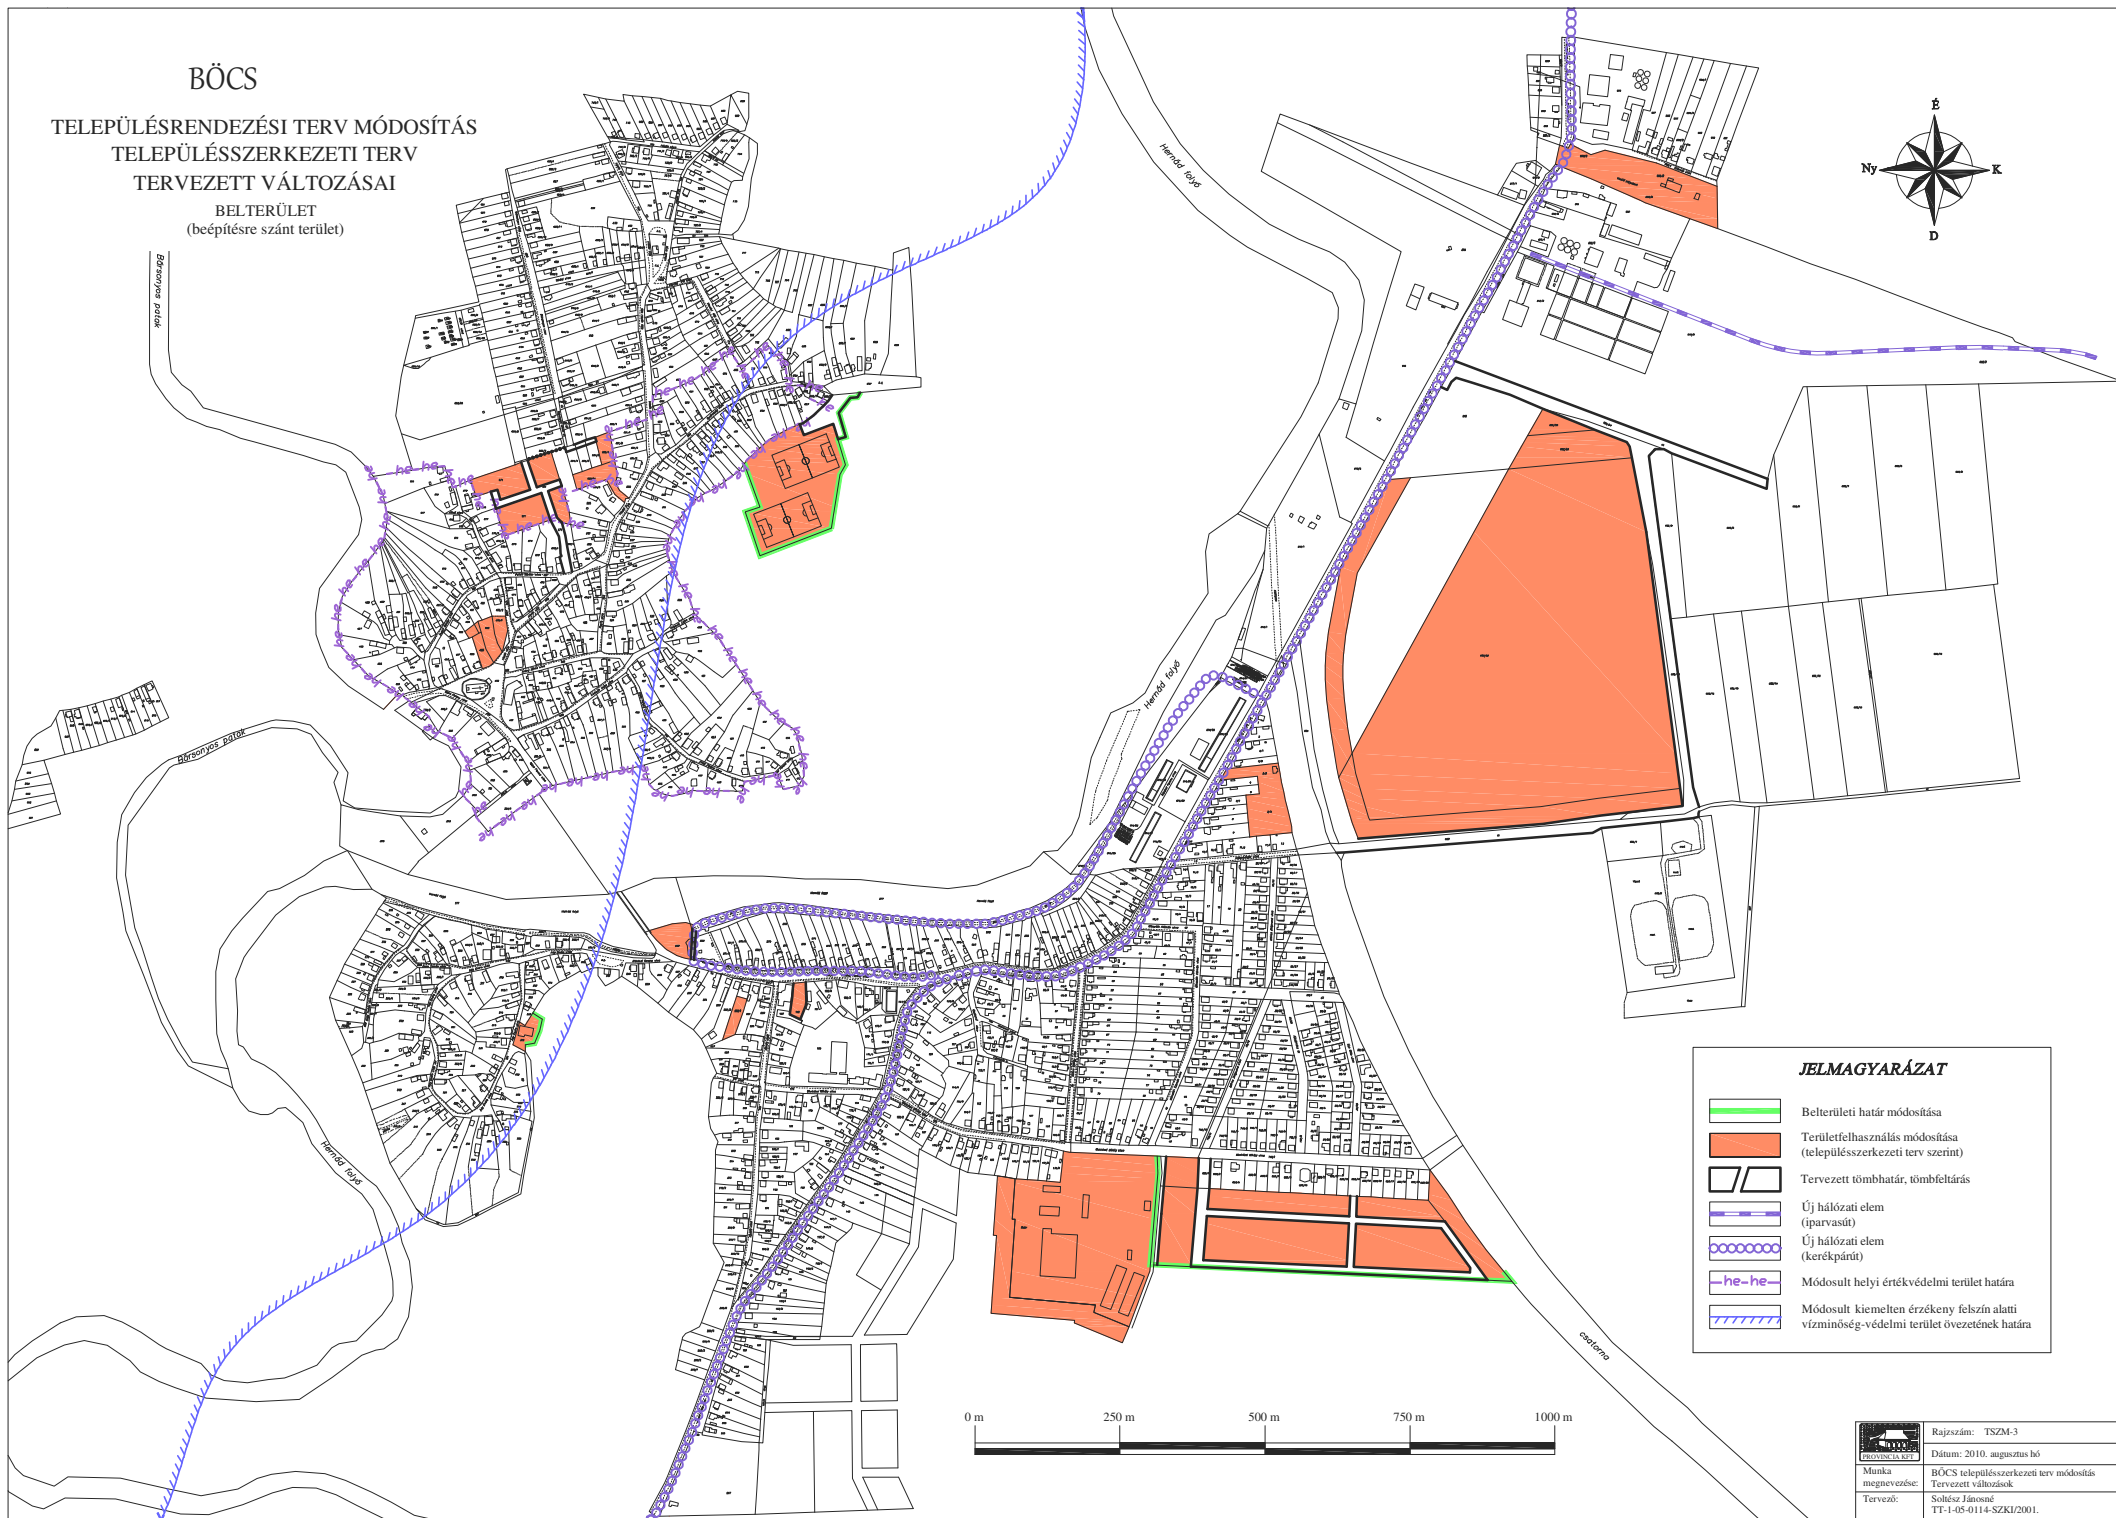


BÖCS


TELEPÜLÉSRENDEZÉSI TERV MÓDOSÍTÁS TELEPÜLÉSSZERKEZETI TERV TERVEZETT VÁLTOZÁSAI

BELTERÜLET
(beépítésre szánt terület)



JELMAGYARÁZAT

 -  Belterületi határ módosítása
-  Területfelhasználás módosítása (településszerkezeti terv szerint)
-  Tervezett tömbhatár, tömbfeltárás
-  Új hálózati elem (parvasít)
-  Új hálózati elem (kerékpárút)
-  Módosult helyi értékvédelmi terület határa
-  Módosult kiemelten érzékeny felszín alatti vízminőség-védelmi terület övezetének határa

	Rajkszám: TSZM-3
	Dátum: 2010. augusztus hó
Munka megnevezése:	BÖCS településszerkezeti terv módosítás
Tervező:	Soltész Jánosné TT-1-05-0114-SZKI/2001.