


BÖCS
 TELEPÜLÉSRENDEZÉSI TERV MÓDOSÍTÁS
 TELEPÜLÉSSZERKEZETI TERV MÓDOSÍTÁS
 M = 1 : 16000

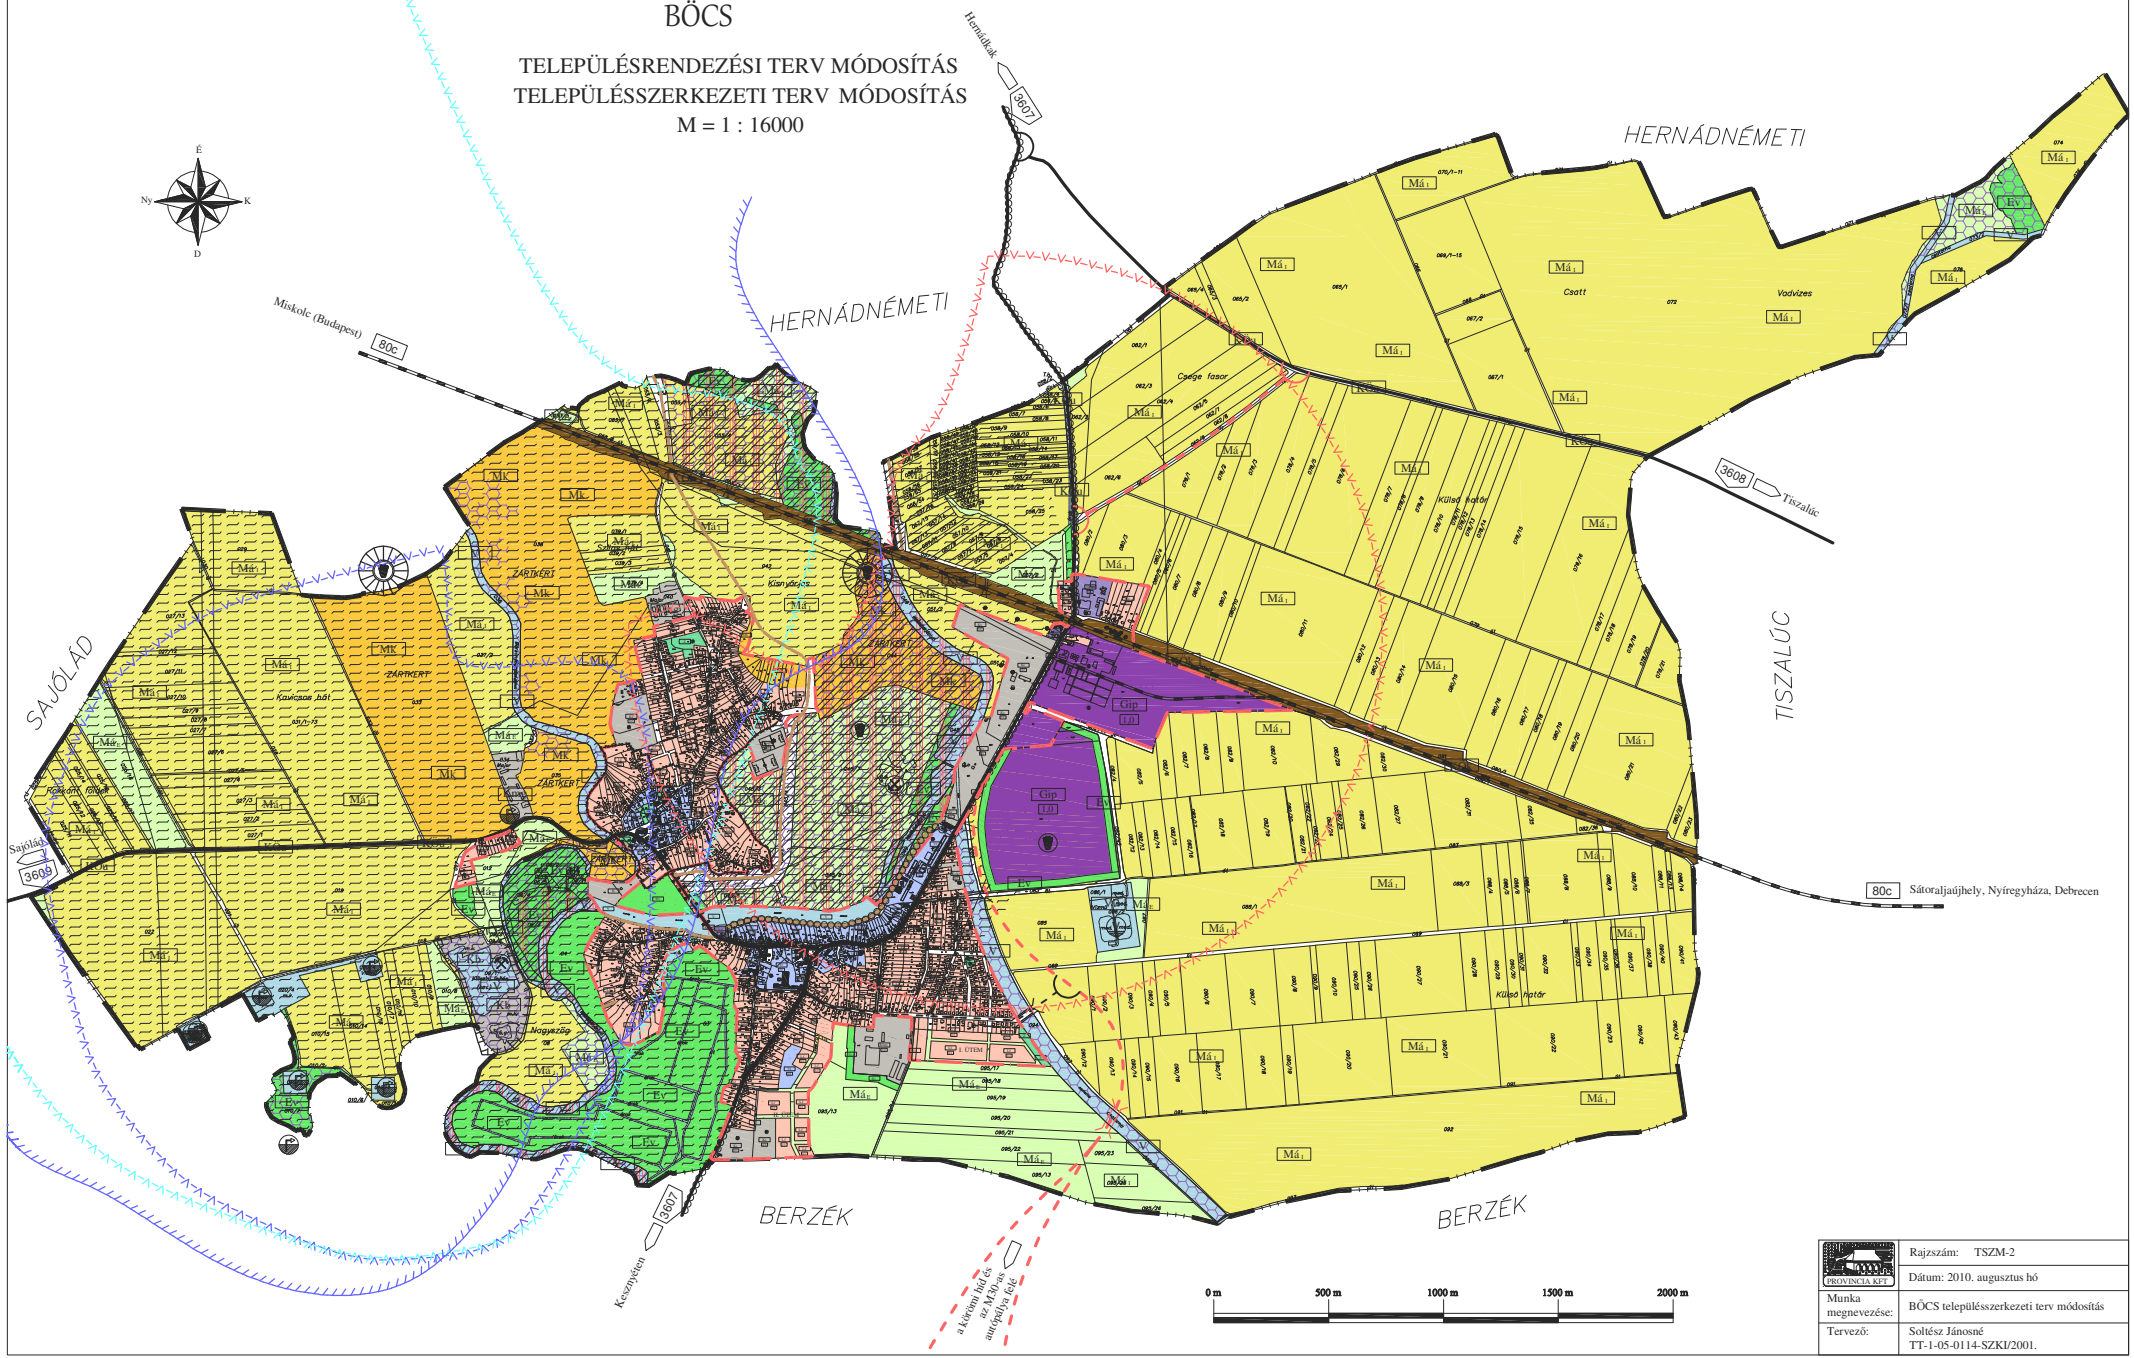

	Rajzszám: TSZM-2
	Dátum: 2010. augusztus hó
Munka megnevezése:	BÖCS településszerkezeti terv módosítás
Tervező:	Soltész Jánosné TT-1-05-0114-SZKI/2001.

A kért terület a 2010. augusztus 11-ig
 azonosított terület.