
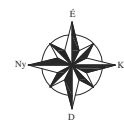


BÖCS
TELEPÜLÉSRENDEZÉSI TERV MÓDOSÍTÁS
TELEPÜLÉSSZERKEZETI TERV TERVEZETT VÁLTOZÁSAI

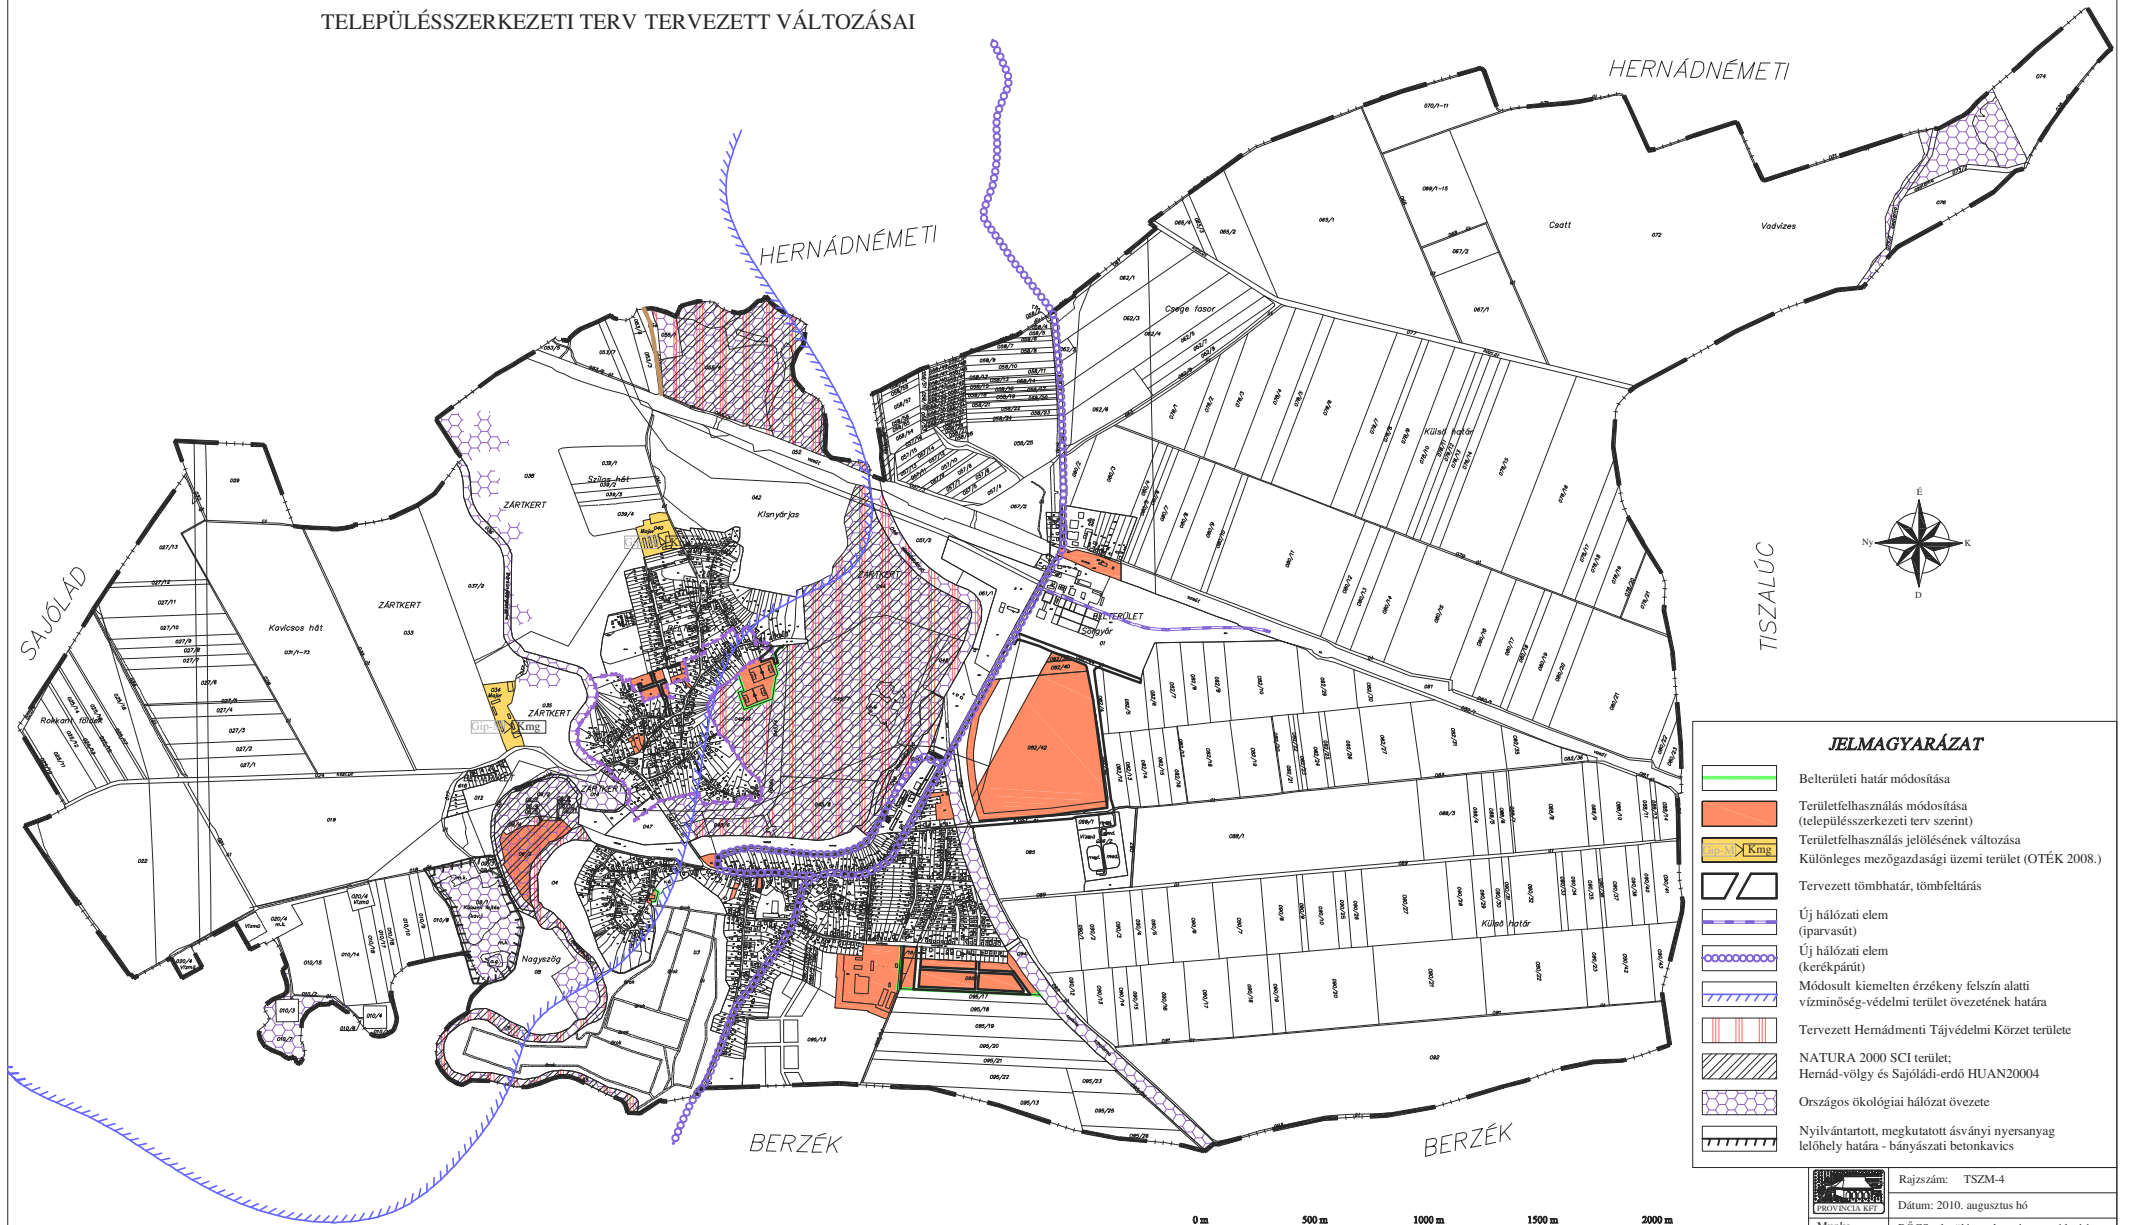

JELMAGYARÁZAT

- Belterületi határ módosítása
- Területfelhasználás módosítása (településszerkezeti terv szerint)
- Területfelhasználás jelölésének változása
Különleges mezőgazdasági üzemi terület (OTÉK 2008.)
- Tervezett tömbhatár, tömbfőtárás
- Új hálózati elem (iparvasút)
- Új hálózati elem (kerékpárút)
- Módosult kiemelten érzékeny felszín alatti vízminőség-védelmi terület övezetének határa
- Tervezett Hernádnémeti Tájvédelmi Körzet területe
- NATURA 2000 SCI terület; Hernád-völgy és Sajóvádi-erdő HUAN20004
- Országos ökológiai hálózat övezete
- Nyilvántartott, megkutatót ásványi nyersanyag lelőhely határa - bányászati betonkavics

	Rajzszám: TSZM-4
	Dátum: 2010. augusztus hó
Munka megnevezése:	BÖCS településszerkezeti terv módosítás Tervezett változások
Tervező:	Soltész Jánosné TT-1-05-0114-SZKI/2001.

